



Casas Pirenaicas

CASA 38

planta baja

SUPERFICIES ÚTILES


SUP. ÚTIL VIVIENDA

91.88 m²

ESCALA 1/50

CROQUIS MERAMENTE INFORMATIVO
SUSCEPTIBLE DE VARIACIÓN

VAA VISTAS del
ALTO ARAGÓN, S.A.
Pza. Salameiro, 12, pral. - Tel.: 976 22 51 38 - 50004 ZARAGOZA

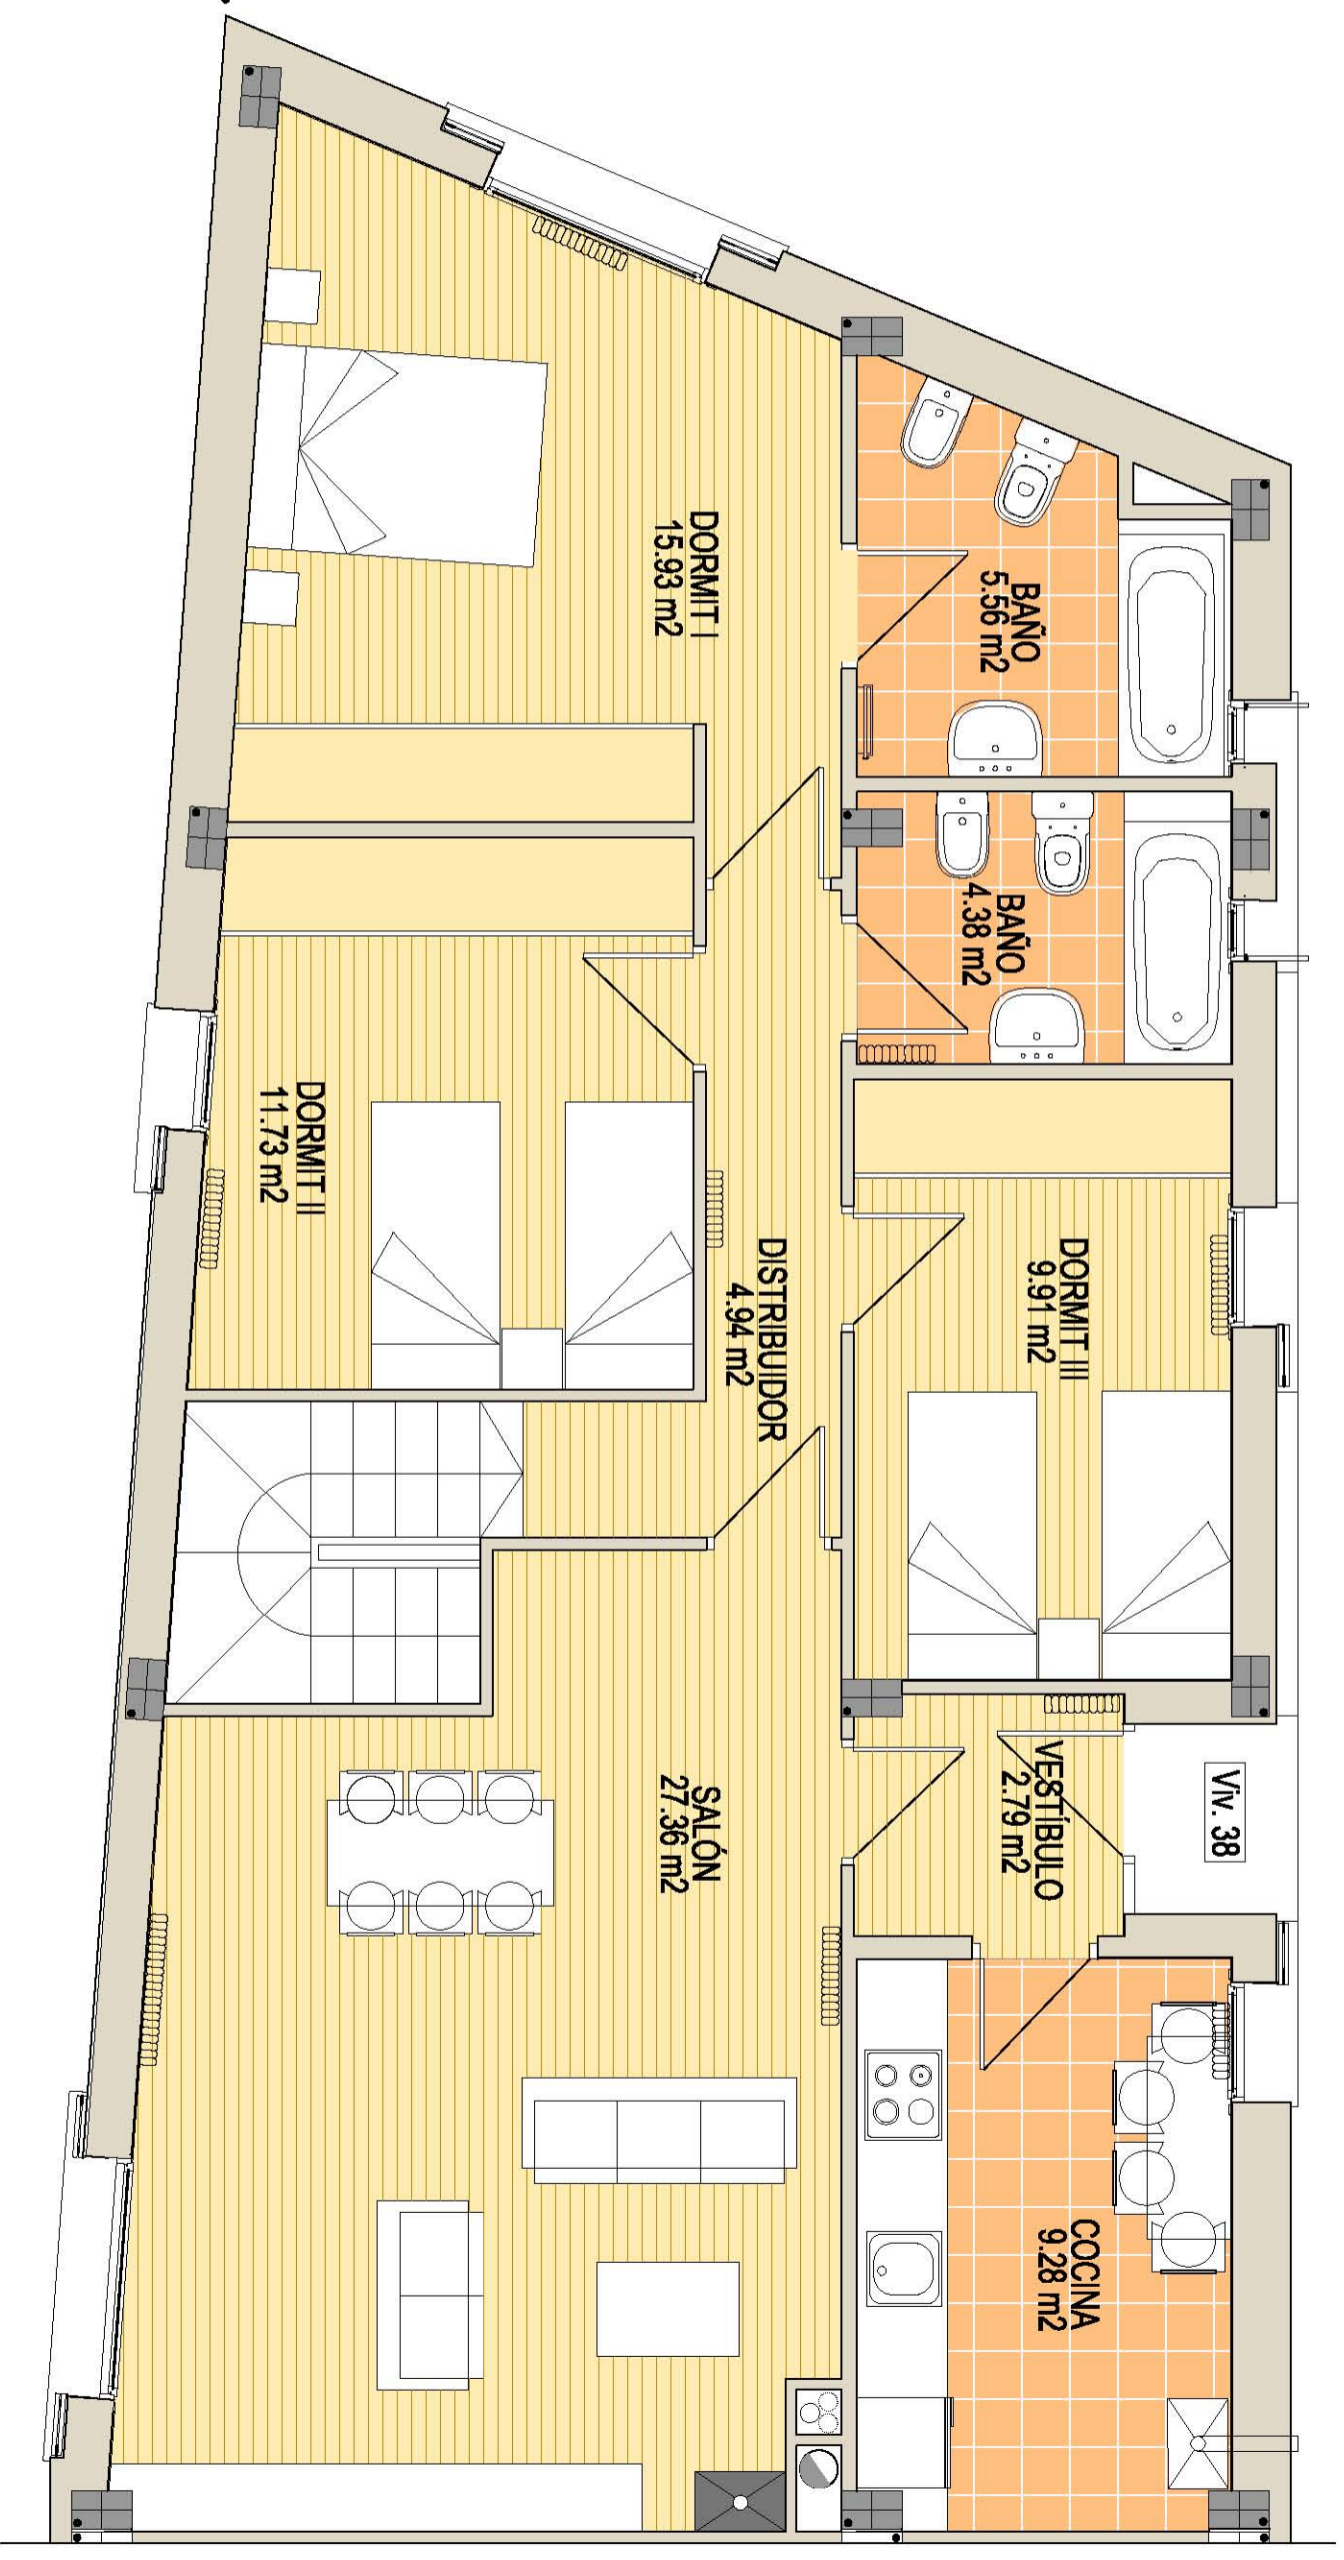

*Radiator (indica la posición, nunca de los que están compuestos)

Radiator Toallero

