

Casas Pirenaicas

SANTA CRUZ DE LA SEROS (HUESCA)

CASA 16

planta baja

SUPERFICIES UTILES


SUP. UTIL VIVIENDA
SUP. UTIL BODEGA

59.45m²
33.13m²

ESCALA 1/50

CROQUIS MERAMENTE INFORMATIVO
SUSCEPTIBLE DE VARIACION

VAA VISTAS del
ALTO ARAGÓN, S.A.
Pza. Salameiro, 12, pral. - Tel.: 976 22 51 38 - 50004 ZARAGOZA

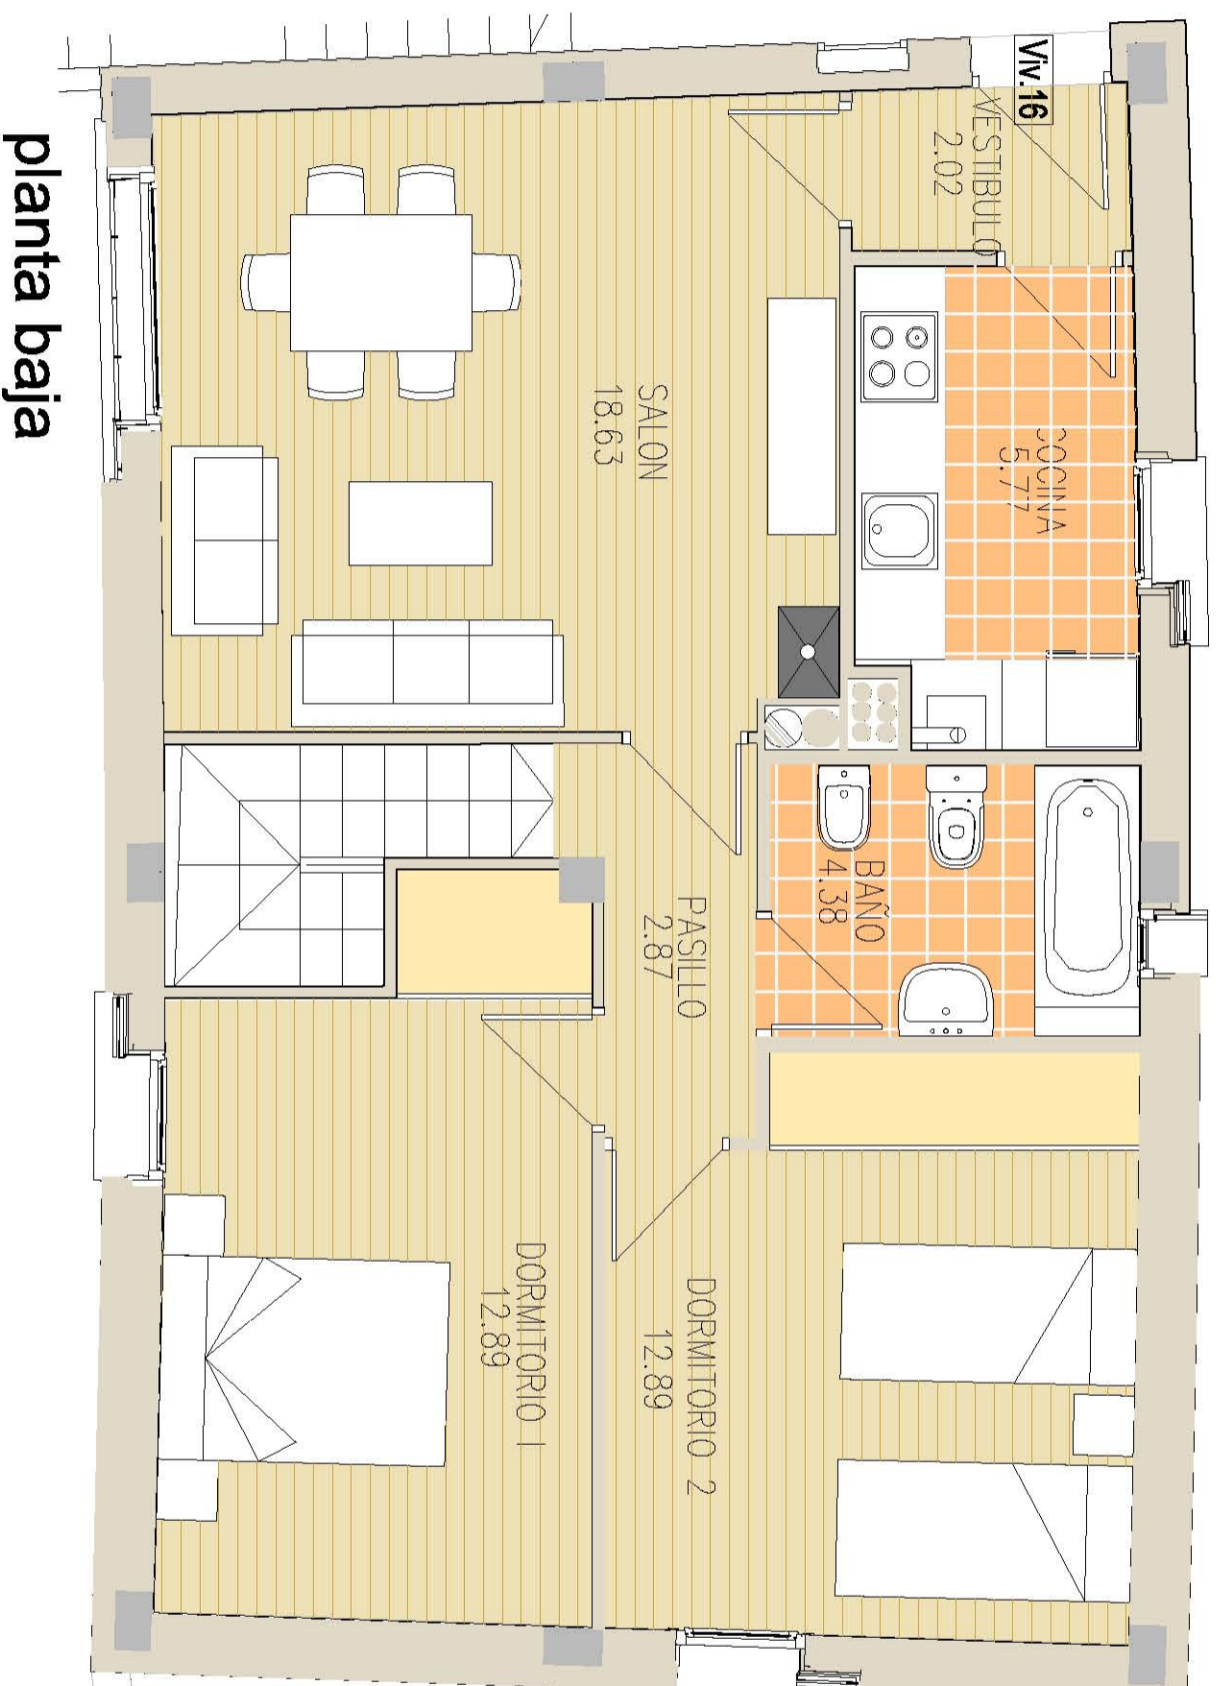

planta baja

