



Casas Pirenaicas

SANTA CRUZ DE LA SERROS (HUESCA)

CASA 20

planta duplex

SUPERFICIES UTILES


SUP. UTIL VIVIENDA

ESCALA 1/50

CROQUIS MERAMENTE INFORMATIVO
SUSCEPTIBLE DE VARIACION

VAA VISTAS del
ALTO ARAGÓN, S.A.
Pza. Salameiro, 12, pral. - Tel.: 976 22 51 38 - 50004 ZARAGOZA

105.33m²

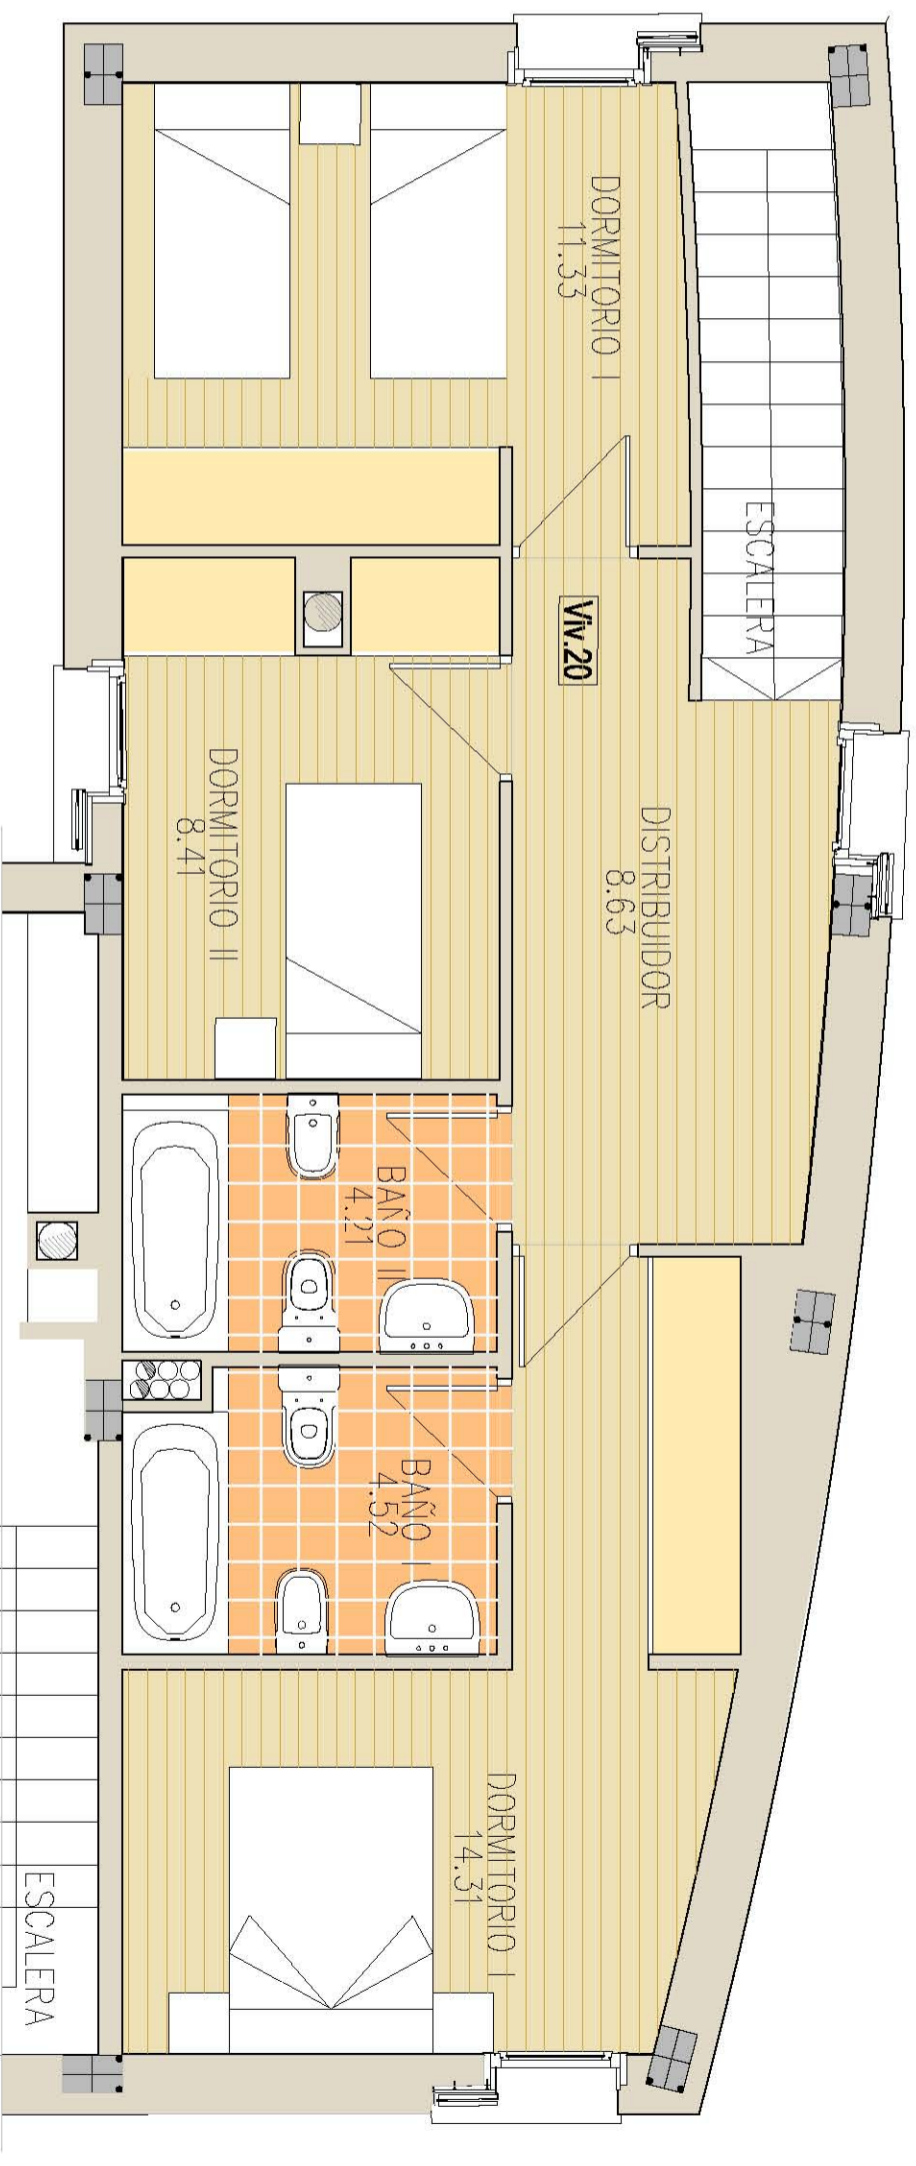

planta primera duplex

