



Casas Pirenaicas

SANTA CRUZ DE LA SERROS (HUESCA)

CASA 22

planta baja

SUPERFICIES UTILES

SUP.UTIL VIVIENDA

61.74 m²


ESCALA 1/50

CROQUIS MERAMENTE INFORMATIVO
SUSCEPTIBLE DE VARIACION

VAA VISTAS del

ALTO ARAGÓN, S.A.

Pza. Salameiro, 12, pral. - Tel.: 976 22 51 38 - 50004 ZARAGOZA

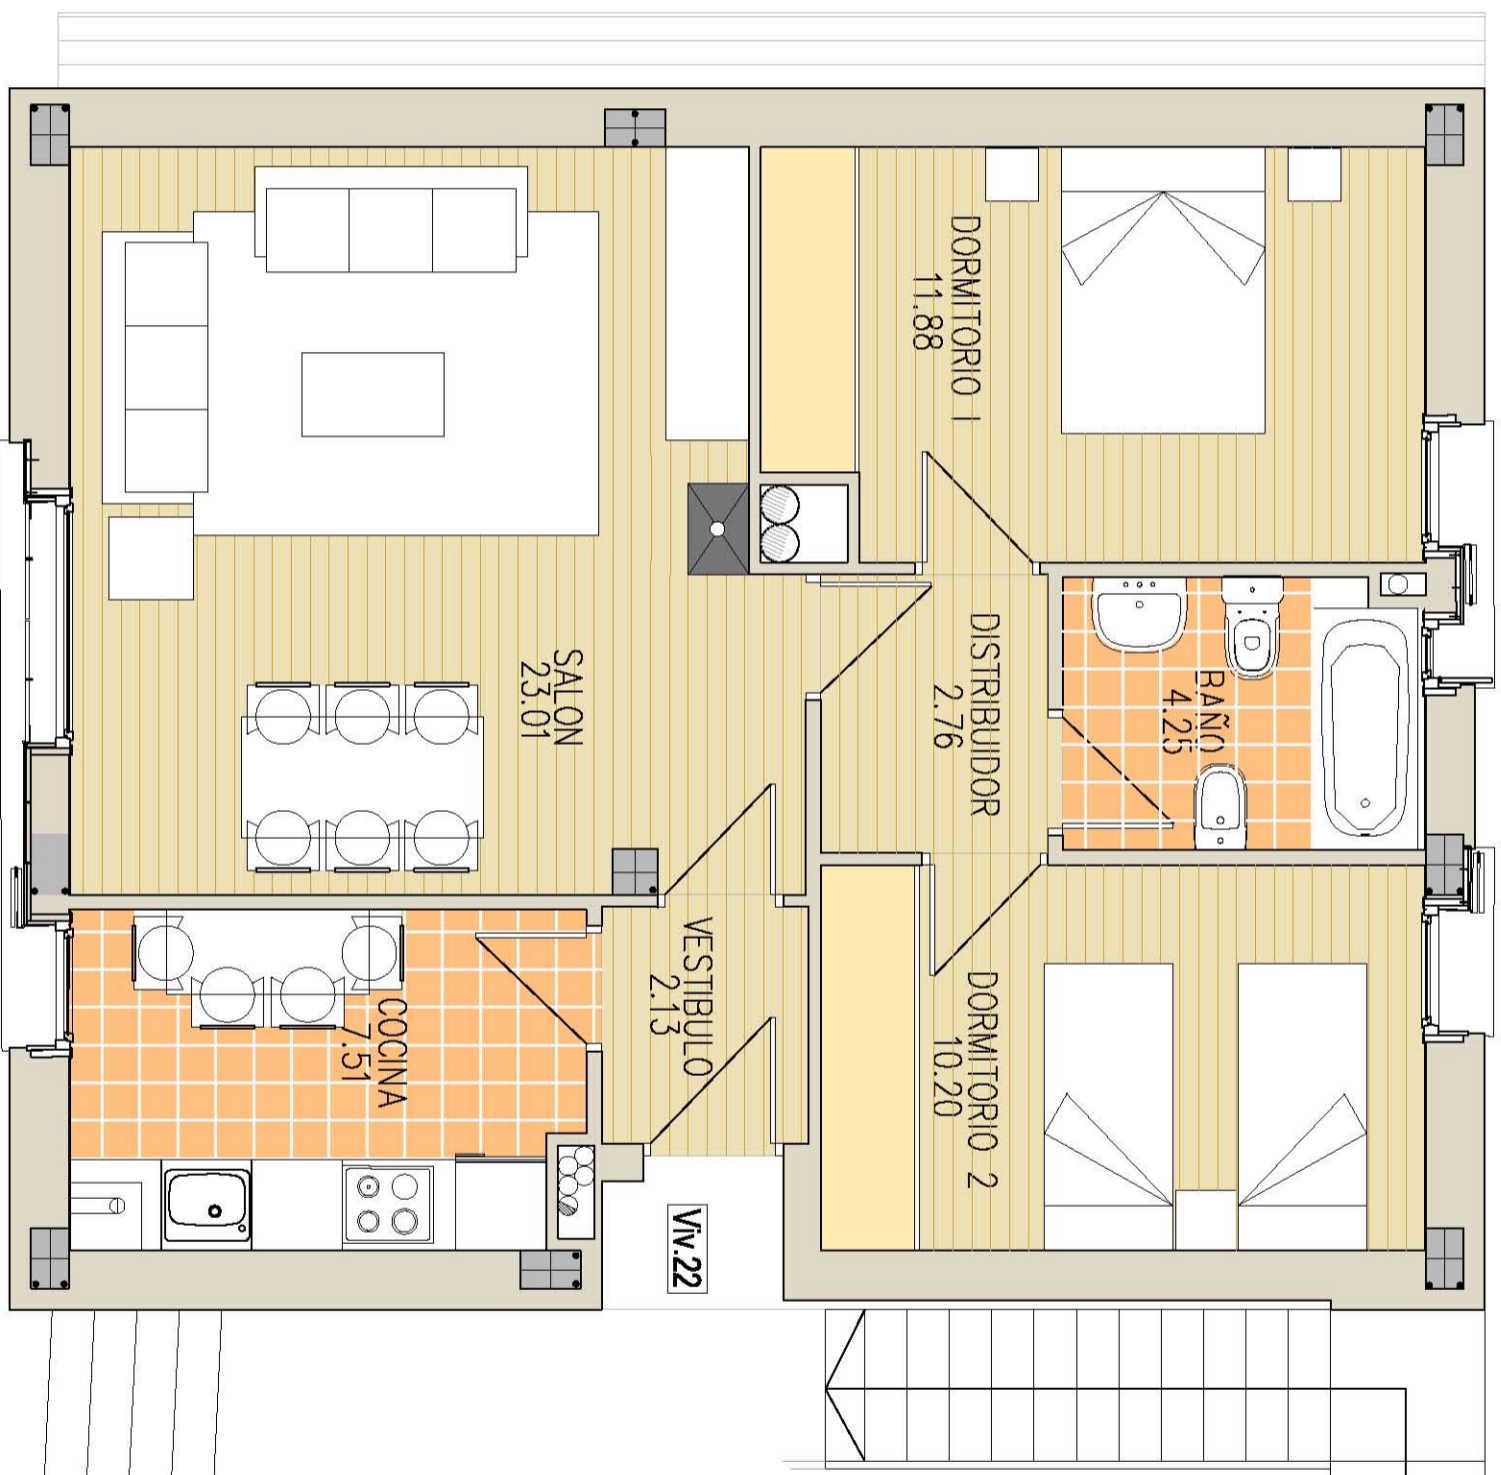

planta baja

